PLANTA TOPOGRÁFICA

ESC.: 1/200

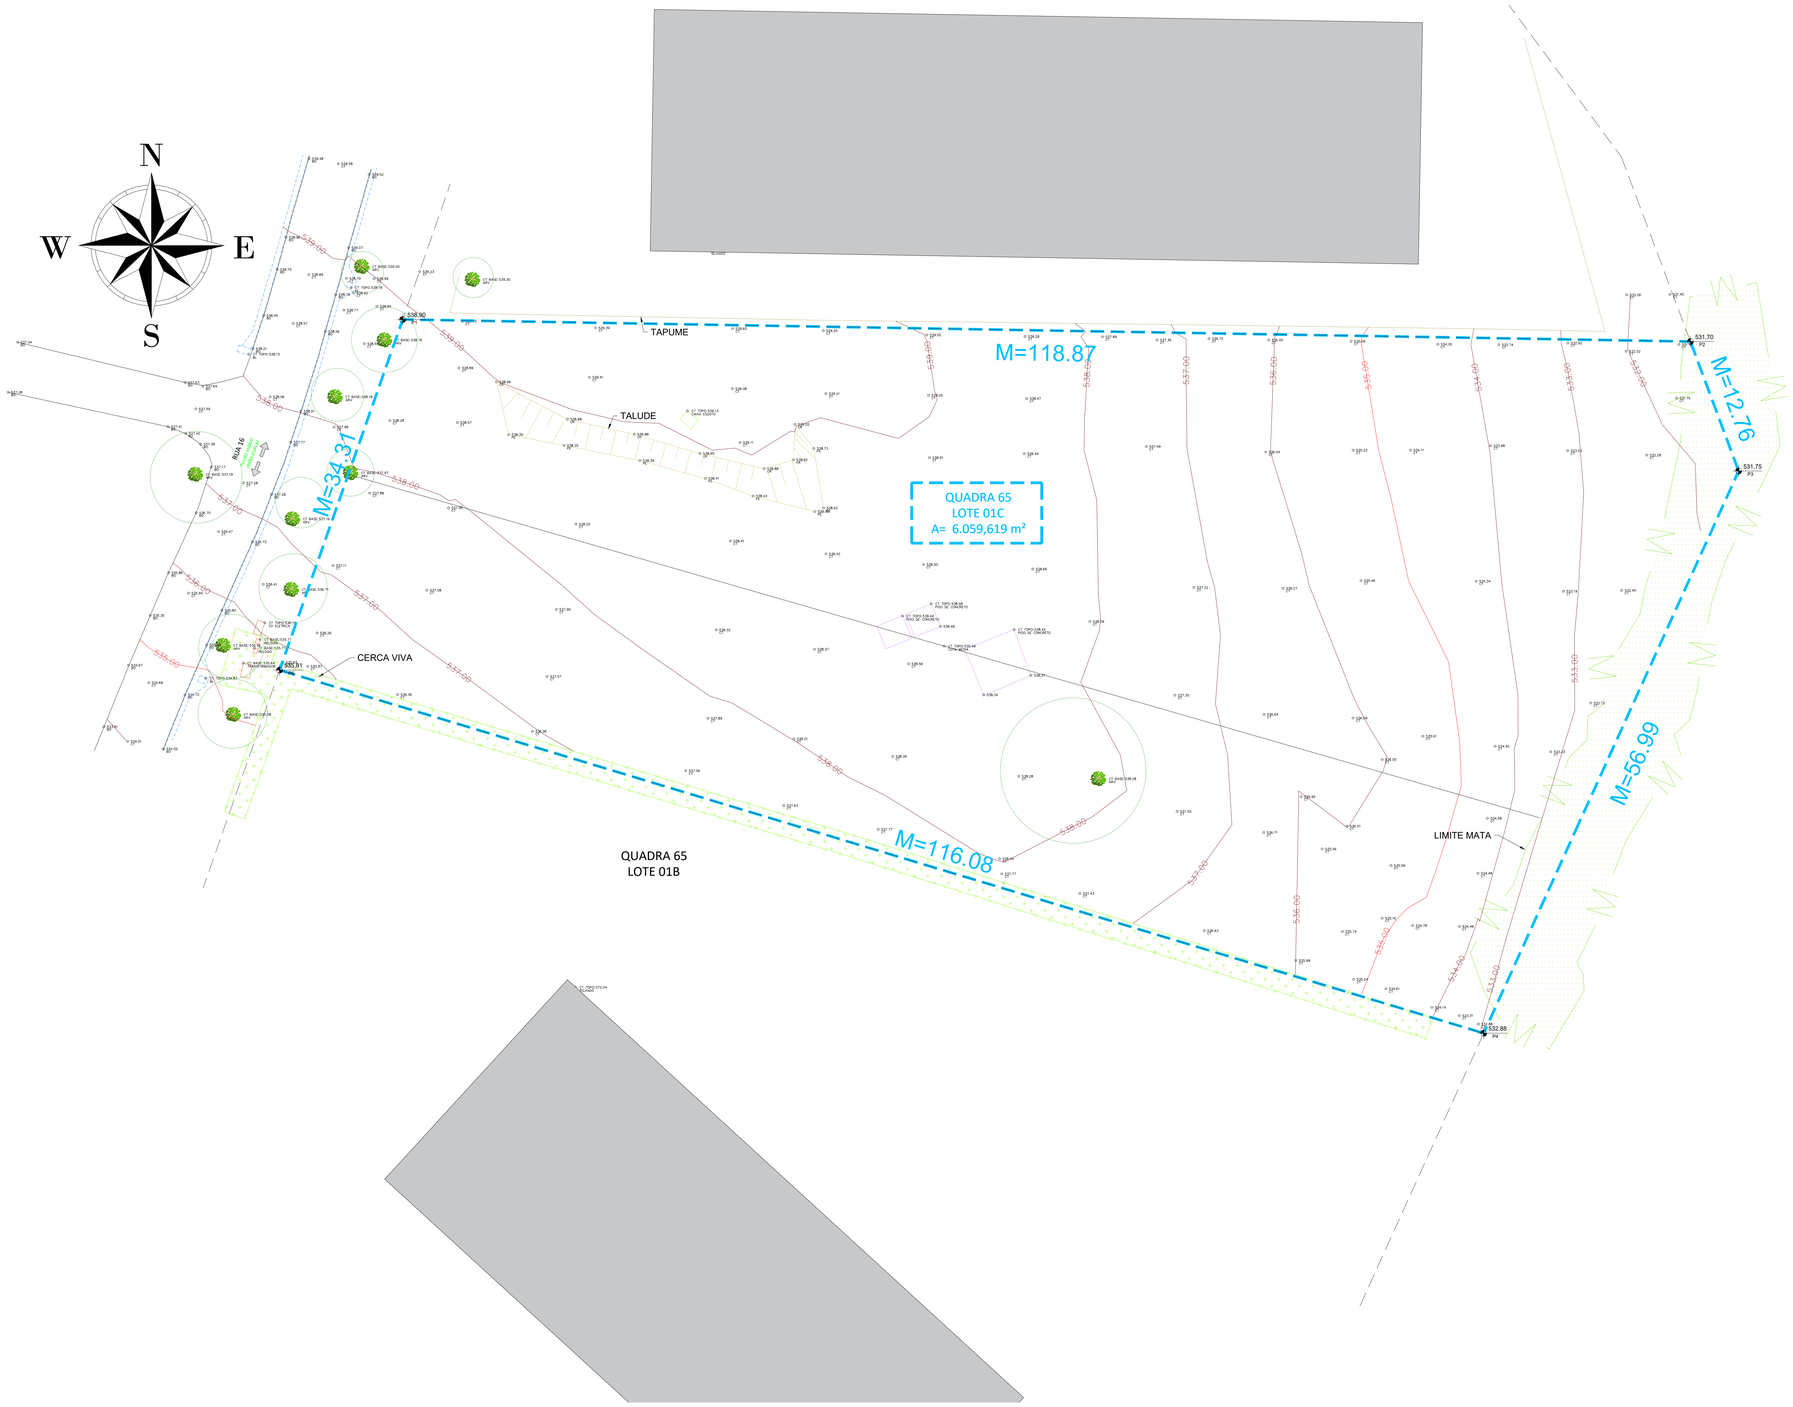

SITUAÇÃO SEM ESCALA

LEGENDA /ABREVIAÇÕES

TERRENO EXISTENTE	GRELHA
TERRENO MATRICULA	CORREIO
CERCA ALAMBRADO	CX ÁGUA/CAVALETE
CERCA ARAME	CX DRENAGEM
CERCA MADEIRA	CX ELÉTRICA
CONTORNO MATO	CX ESGOTO
MURO	CX TELEFONIA/TV A CABO
CONSTRUÇÃO	HIDRANTE
COBERTURA	POSTINHO
PONTE	POSTE DE ILUMINAÇÃO
COBERTURA	MARCO DE CONCRETO/POLIGONAL GPS
GALERIA PLUVIAL	MARCO DE MADEIRA
CANALETA	MARCO DE QUILÔMETRO
ASFALTO	ORELHÃO
GUIA DE CONCRETO	PINO DE AÇO/PIQUETE/POLIGONAL
ESTRADA FERRO	PLACA DE RUA/PROPAGANDA
ESTRADA TERRA	POSTE DE ENERGIA
REDE ELÉTRICA	POÇO DE ÁGUA
TALUDE	PV ÁGUAS PLUVIAIS
CURVAS DE NÍVEL	PV ESGOTO/FOSSA
LIMITE MATA	PV ELETRICIDADE
RIO - CÓRREGO	PV TELEFONIA
ÁRVORES	REFLETOR
PINHEIRO/COQUEIRO	ENTRADA DE ÁGUA
TORRE DE ALTA TENSÃO	NÍVEL SOLEIRA
MARCO VIRTUAL	SEMÁFORO
PLACAS	CAIXAS DIVERSAS
SEMÁFORO	BL- BOCA DE LOBO
BARREIRA DE PROTEÇÃO	PV - POÇO DE VISITA

ALL TOPOGRAFIA

TEL: (11)94722-0362/4456-5734

leandro@alltopografia.com.br

CONTRATANTE:

–

Condominio Fazenda Boa Vista
Rod. Presidente Castelo Branco, km101,5 Bairro Indaiatuba - Porto Feliz S/P

TITULO:

LEVANTAMENTO PLANIALTIMÉTRICO CADASTRAL

DISCIPLINA: TOPOGRAFIA

ART: 123456789

FASE DO PROJETO: PROJETO EXECUTIVO

RESP. TÉCNICO: LEANDRO C. DA SILVA
CREA: 5069563522-SP

CÓDIGO DA OBRA: FBV_Q65L01C

ESCALA: 1:200

NOME DO ARQUIVO DIGITAL: GAIA-FBV-Q65LT01C

DATA DA REVISÃO: 21/02/2025

Nº DE FOLHA: 01

INFORMAÇÕES DA OBRA:

–

NOME DO PROPRIETÁRIO:

FAZENDA BOA VISTA QUADRA 65 LOTE 01C

ENDEREÇO:

Nº REV	DESCRIÇÃO	DATA
00	EMISSÃO INICIAL	-