



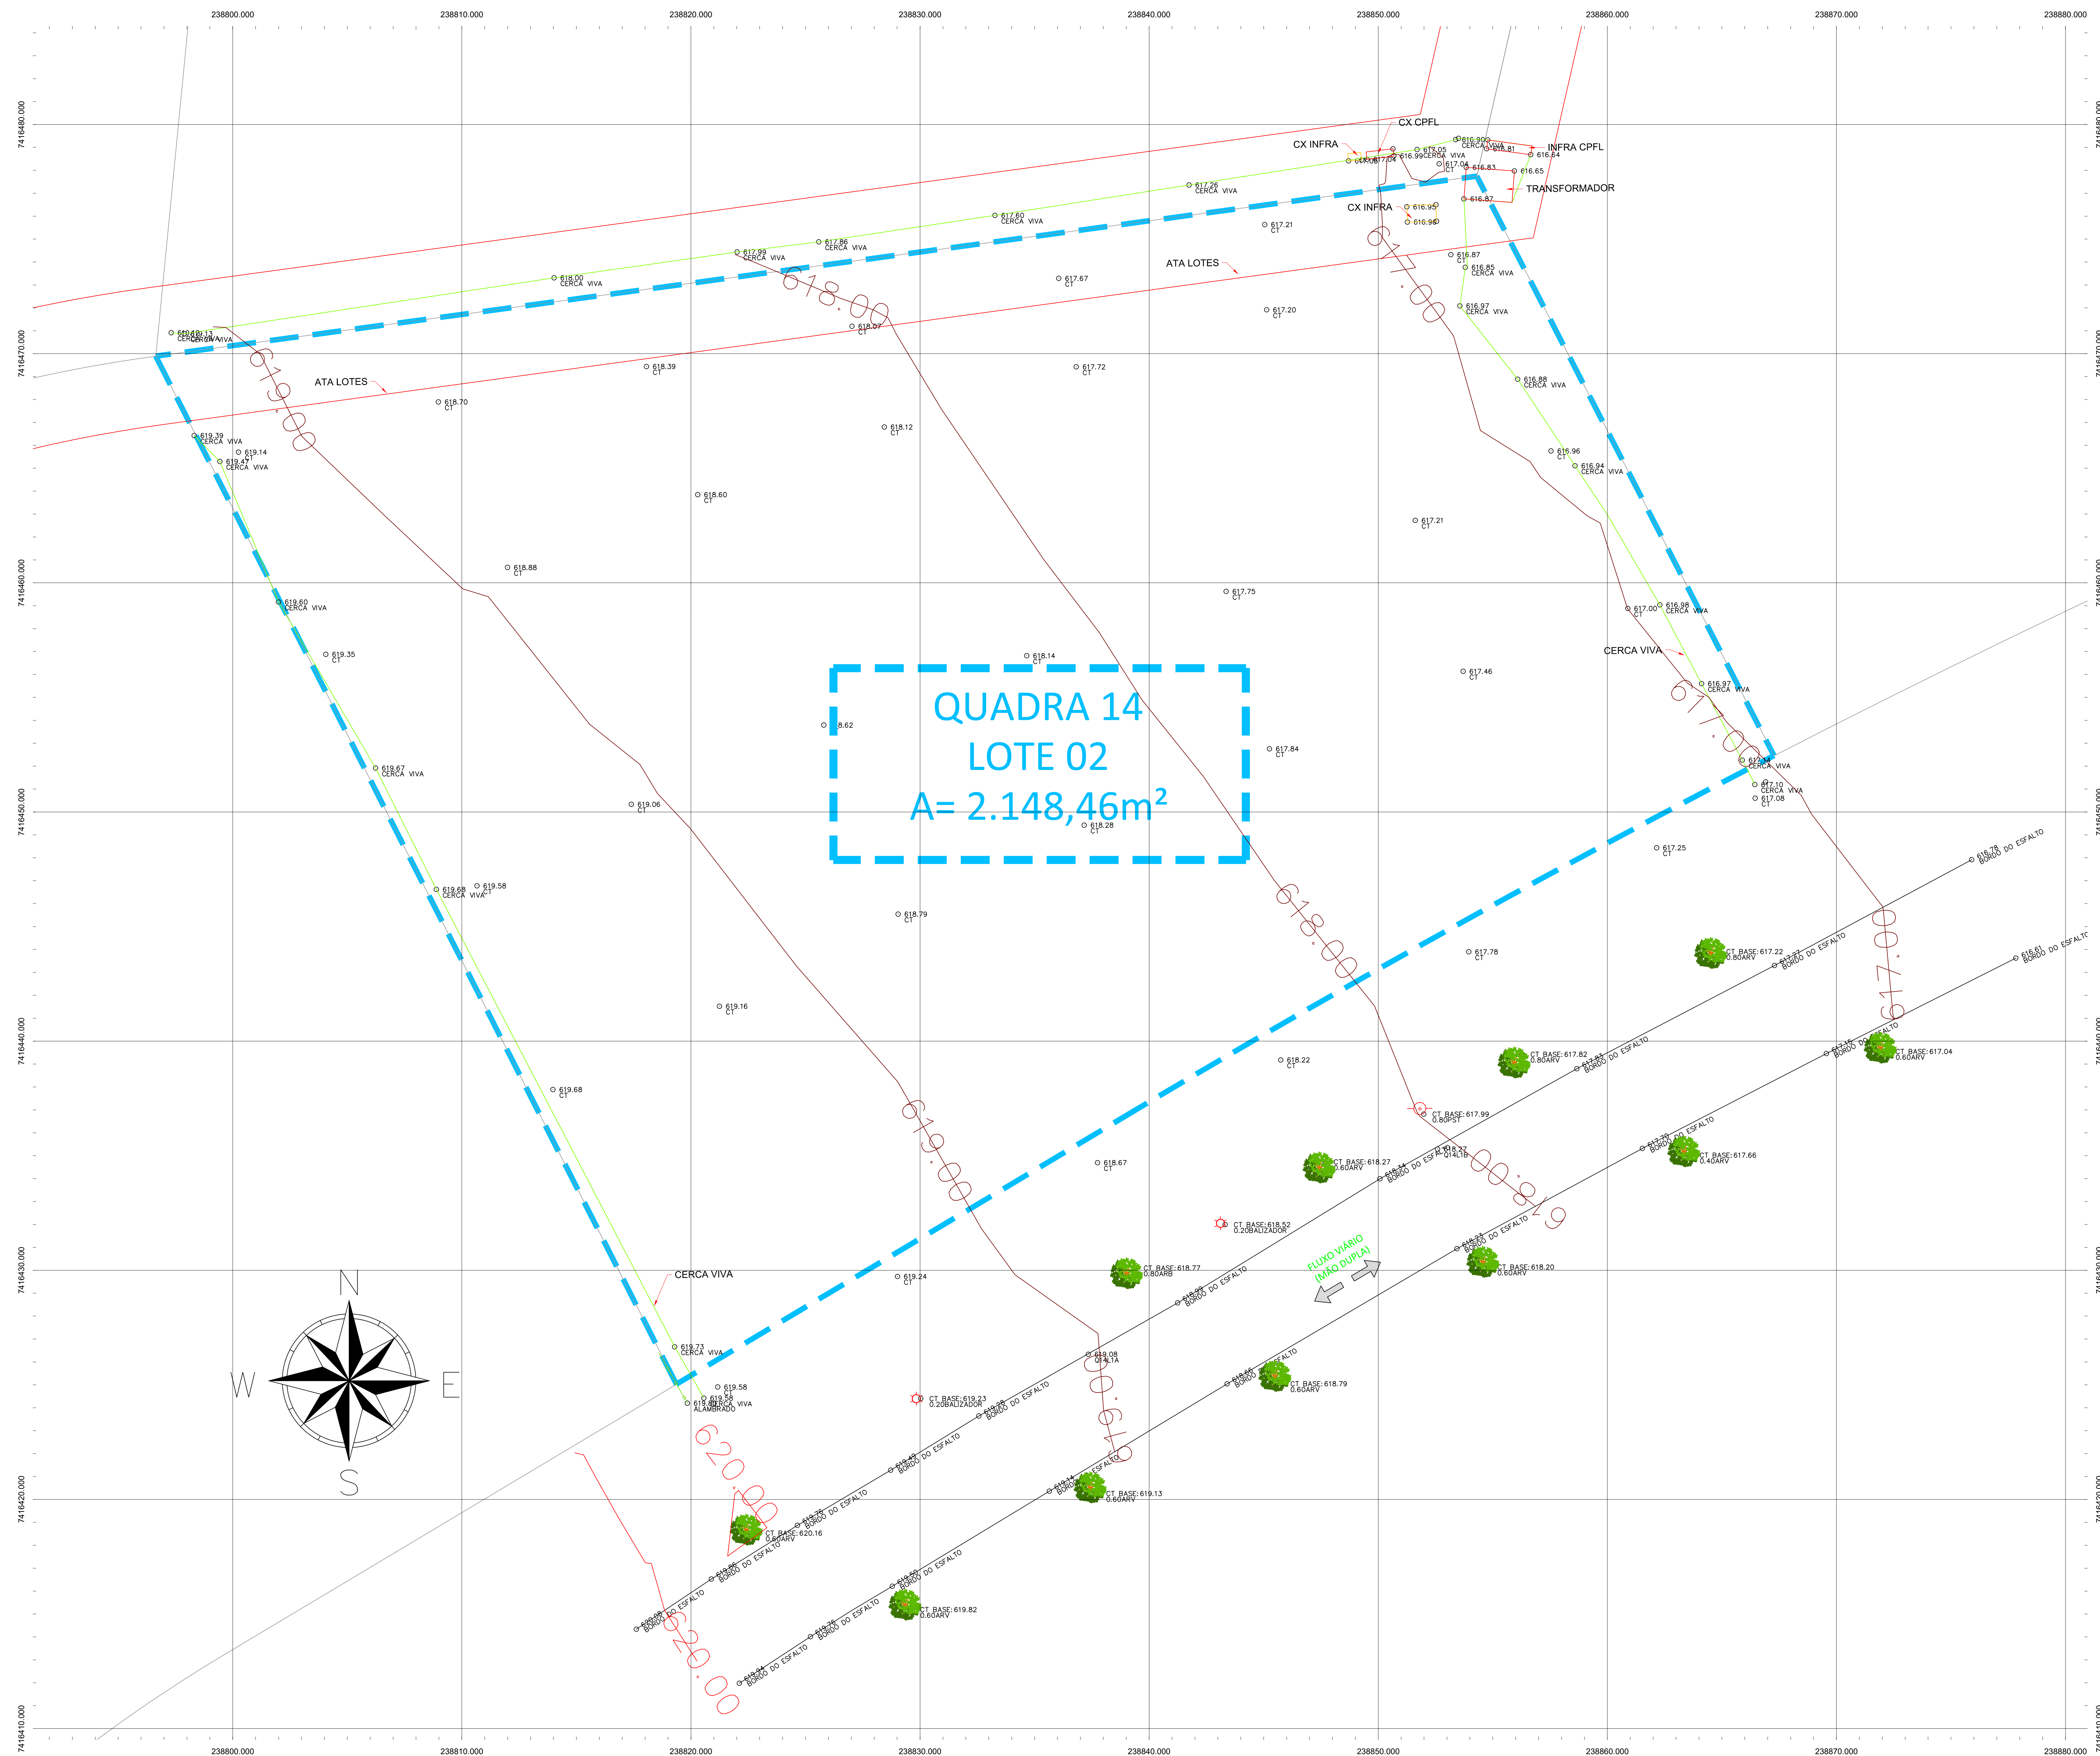

LEGENDA /ABREVIACES

	TERRENO EXISTENTE		GRELHA
	TERRENO MATRICULA		CORREIO
	CERCA ALAMBRADE		CX ÁGUA/CAVALETE
	CERCA ARAME		CX DRENAGEM
	CERCA MADEIRA		CX ELÉTRICA
	CONTORNIHO MATO		CX ESGOTO
	MURO		CX TELEFONIA/TV A CABO
	CONSTRUÇÃO		HIDRANTE
	COBERTURA		POSTINHO
	PONTE		POSTE DE ILUMINAÇÃO
	COBERTURA		MARCO DE CONCRETO/POÇONAL GPS
	GALEIRA PLUVIAL		MARCO DE MADEIRA
	CAULETA		MARCO DE GÖULMETRO
	ASFALTO		ORELHÃO
	GUIA DE CONCRETO		PINO DE AÇO/PIQUETE/POÇONAL
	ESTRADA FERRO		PLACA DE RU/PA/PROPAGANDA
	ESTRADA TERRA		POSTE DE ENERGIA
	REDE ELÉTRICA		POÇO DE ÁGUA
	TALUDE		PV ÁGUAS PLUVIAIS
	CURVAS DE NÍVEL		PV ESGOTO/FOSSA
	LIMITE MATA		PV ELÉTRICIDADE
	RIO - CORRIGEO		REFLETOR
	ÁRVORES		ENTRADA DE ÁGUA
	PINHEIRO/COQUEIRO		NÍVEL SOLEIRA
	TORRE DE ALTA TENSÃO		SEMAFORO
	MARCO VIRTUAL		CAIXAS DIVERSAS
	PLACAS		BL- BOCA DE LOBO
	SEMAFORO		PV - POÇO DE VISITA
	BARREIRA DE PROTEÇÃO		

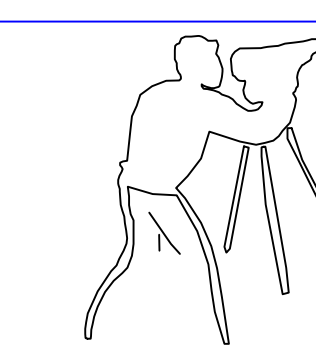

ALL TOPOGRAFIA

TEL: (11)94722-0362/4456-5734
leandro@alltopografia.com.br

CONTRATANTE:

Condominio Fazenda Boa Vista
Rod. Presidente Castelo Branco, km101,5 Bairro Indaiatuba - Porto Feliz S/P

TITULO:

TITULO:

LEVANTAMENTO PLANIALTIMÉTRICO CADASTRAL

DISCIPLINA:	ART:
-------------	------

TOPOGRAFIA	123456789
FASE DO PROJETO:	DESP. TÉCNICO:

FASE DO PROJETO: _____ RESP. TÉCNICO: _____

PROJETO EXECUTIVO

CÓDIGO DA OBRA:	ESCALA:	Nº DE FOLHA
-----------------	---------	-------------

FBV_Q14L02 1:100 01

NOME DO ARQUIVO DIGITAL: DATA DA REVISÃO: 01

TOPO-FBV-Q14L02-FL01_R00 16/04/2024

INFORMAÇÕES DA OBRA:

01

INFORMAÇÕES DA OBRA:

NOME DO PROPRIETÁRIO:

FAZENDA BOA VISTA QUADRA 14 LOTE 02

DO	EMISSÃO INICIAL	-
Nº REV	DESCRIÇÃO	DATA