



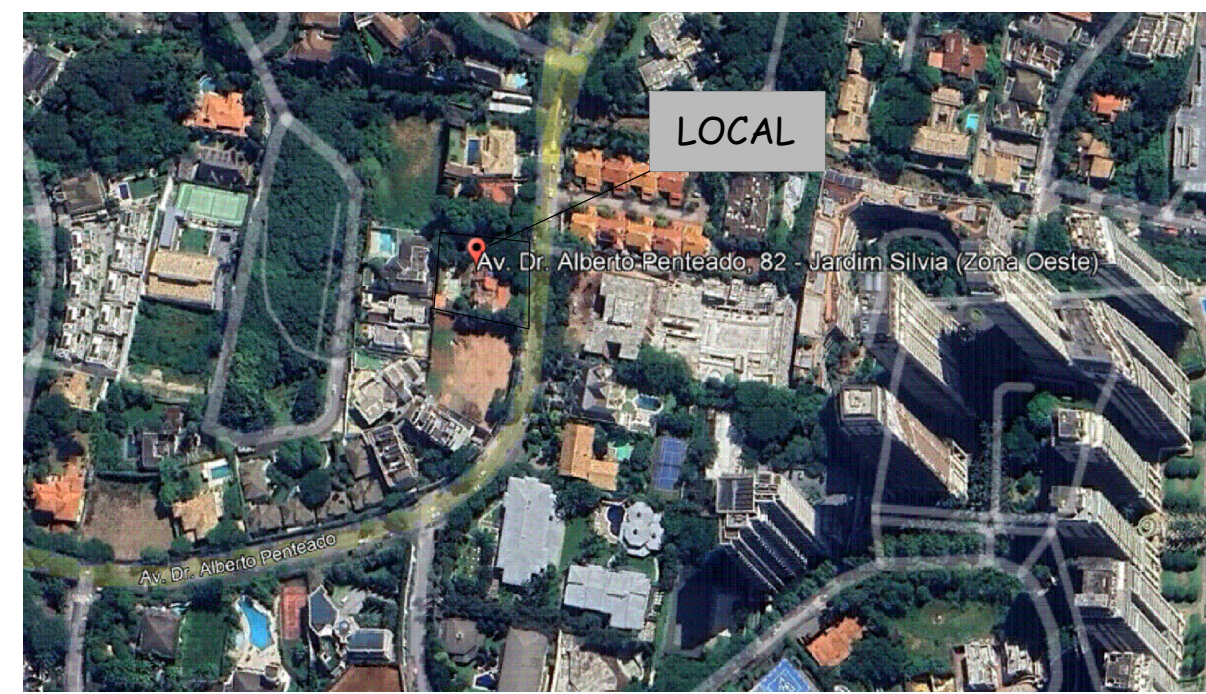

SITUAÇÃO SEM ESCALA

LEGENDA /ABREVIACES

	TERRENO EXISTENTE		GRELHA
	TERRENO MATRIZADA		CORREIO
	CERCA ALAMBRADA		CX ÁGUA/CAVALETE
	CERCA ARAME		CX DRENAGEM
	CERCA MADEIRA		CX ELÉTRICA
	CONTOURNO MATO		CX ESGOTO
	MURO		CX TELEFONIA TV A CABO
	CONSTRUÇÃO		HIDRANTE
	CORTUBERTA		POSTINHO
	PONTE		POSTE DE ILUMINAÇÃO
	CORTUBERTA		MARCO DE CONCRETO/POLOACIONAL GPS
	GALERIA PLUVIAL		MARCO DE MADEIRA
	CANALETA		MARCO DE QUILHOMETRO
	ASFALTO		GRELHA
	GUIA DE CONCRETO		PINO DE ACOPIQUETOPOLIGONAL
	ESTRADA FERRO		PLACA DE RUAF/PROPAGANDA
	ESTRADA TERRA		POSTE DE ENERGIA
	REDE ELÉTRICA		POÇO DE ÁGUA
	TALENDE		PV ÁGUAS PLUVIAIS
	CURVAS DE NÍVEL		PV ESGOTO/FOSSA
	LIMITE MATA		PV TELEFONIA
	RIO - CORREIO		PV ELÉTRICA
	ÁRVORES		REFLETOR
	PIREHIDROCOQUEIRO		ENTRADA DE ÁGUA
	TORRE DE ALTA TENSÃO		NÍVEL SOLERA
	MARCO VIRTUAL		SEMAFORO
	PLACAS		CARXAS DIVERSAS
	SEMAFORO		BL- BOCA DE LOBO
	BARREIRA DE PROTEÇÃO		PV - POÇO DE VISITA

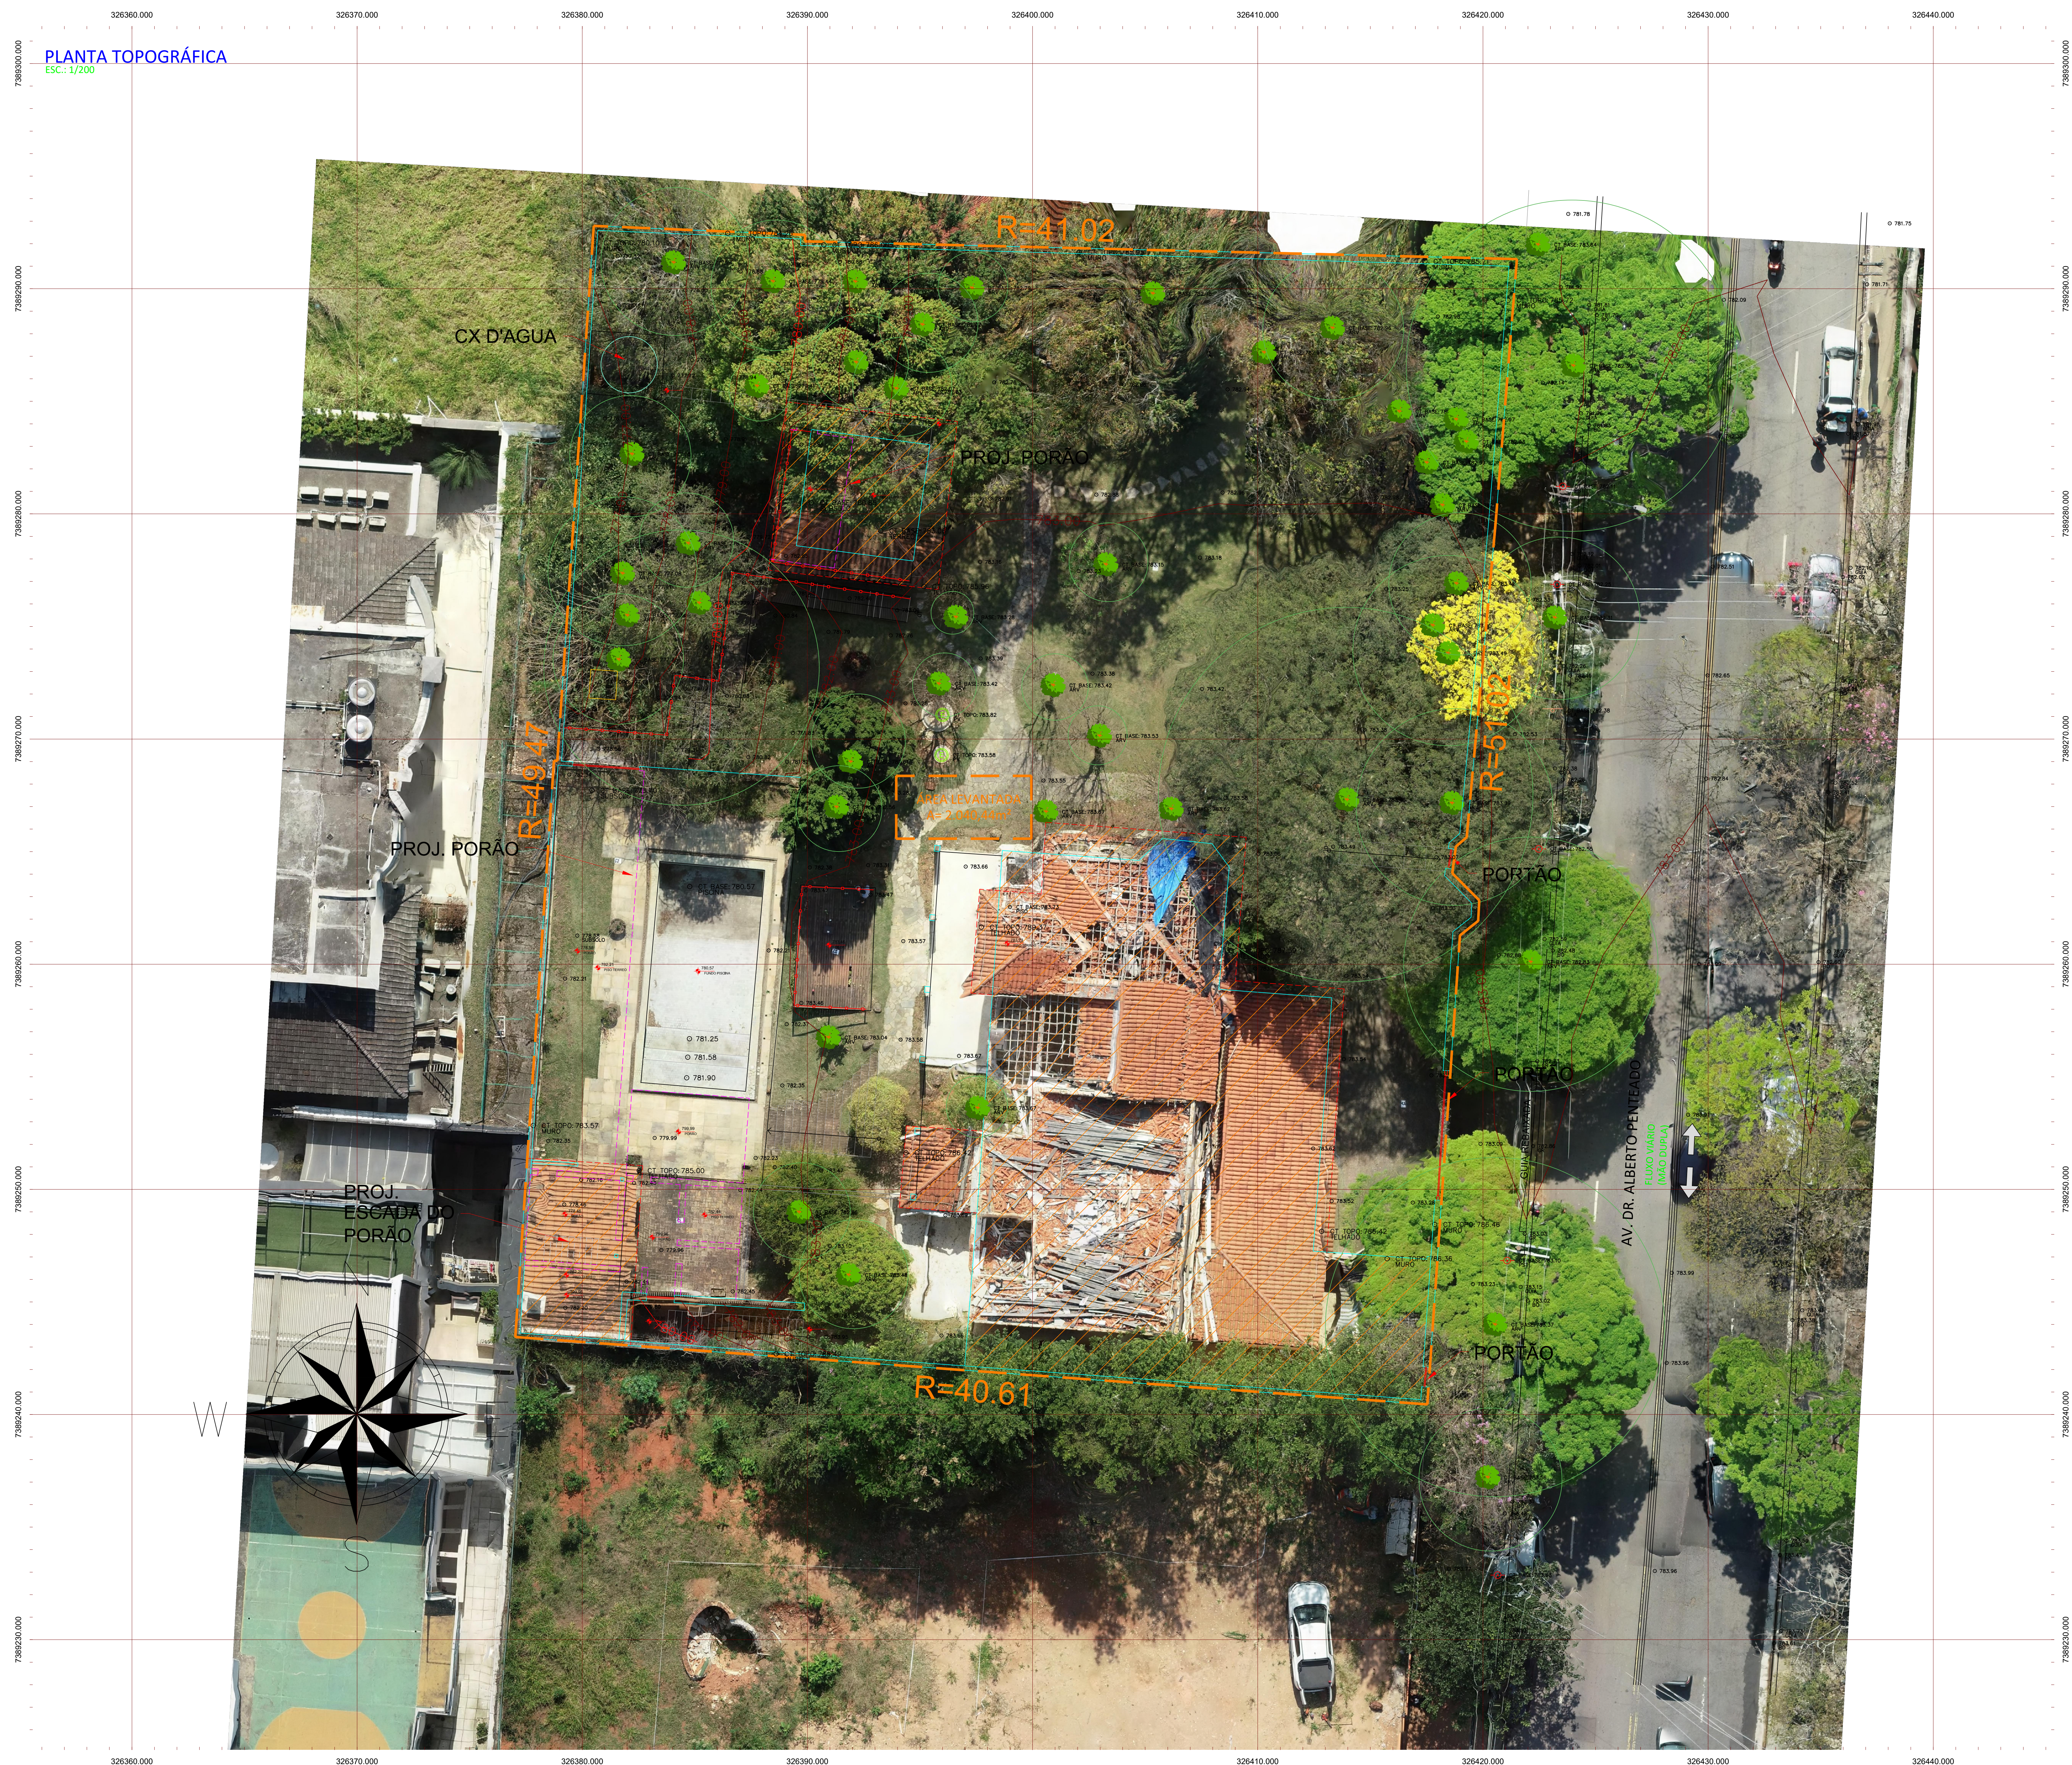

ALL TOPOGRAFIA

TEL: (11)94722-0362/4456-5734
leandro@alltopografia.com.br

CONTRATANTE:

TITULO:

LEVANTAMENTO PLANIALTIMÉTRICO CADASTRAL

DISCIPLINA: _____ ART: _____

TOPOGRAFIA	123456789
FASE DO PROJETO:	RESP. TÉCNICO:

PROJETO EXECUTIVO

LEANDRO C. DA SILVA
CREA: 5069563522-SP

CÓDIGO DA OBRA:	ESCALA:	Nº DE FOLHA
	1:100	

NOME DO ARQUIVO DIGITAL:	1.100	01
DATA DA REVISÃO:	23/08/2024	
TOPO-MORUMBI-IV, DR. ALBERTO PENTEADO 82		

INFORMAÇÕES DA OBRA:

NOME DO PROPRIETÁRIO:

AV. DR. ALBERTO PENTEADO, 82 - JD. SILVIA - SÃO PAULO/SP

ENDEREÇO:

00	EMIÇÃO INICIAL	-
Nº REV	DESCRIÇÃO	DATA